

かしばのしごと展 2024 会場レイアウト 案


2024/9/2版

1/221ぐらい



出展企業

A-01	ENRICH GYM 香芝
A-02	自衛隊奈良地方協力本部福原地域事務所
A-03	医療法人藤井会 香芝生喜病院
A-04	株式会社 丸国林業
A-05	おうちでphotoの会
A-06	株式会社 インディゴ
A-07	イラストレーターtarako
A-08	モンテッソーリこどもの家F10R1
A-09	みんなのおやつ
B-01	株式会社 ツポイ
B-02	杉田工務店
B-03	香芝市訪問看護ステーション連絡会
B-04	MotheringHouse美月
B-05	ヒューマンアカデミー 株式会社
B-06	みわ鍼灸整骨院
B-07	MICA beauty lab
B-08	S. BAKE
B-09	株式会社 エイコー測量設計事務所
B-10	吉村化成 株式会社
B-11	ずみれ商店
C-01	ヨシカワ 株式会社
C-02	香芝市農業委員会
C-03	香芝市教育委員会教育課 まなび推進局文化対策課
C-04	香芝市民図書館
C-05	奈良県広域消防組合 香芝市消防署
T-01	社会福祉法人わたぼうしの会 Good Job! センター香芝
T-02	株式会社 スプリード
T-03	香芝警察署
T-04	こぎつね銀行 <small>(西和銀行・奈良中央信用金庫・大和信用金庫)</small>

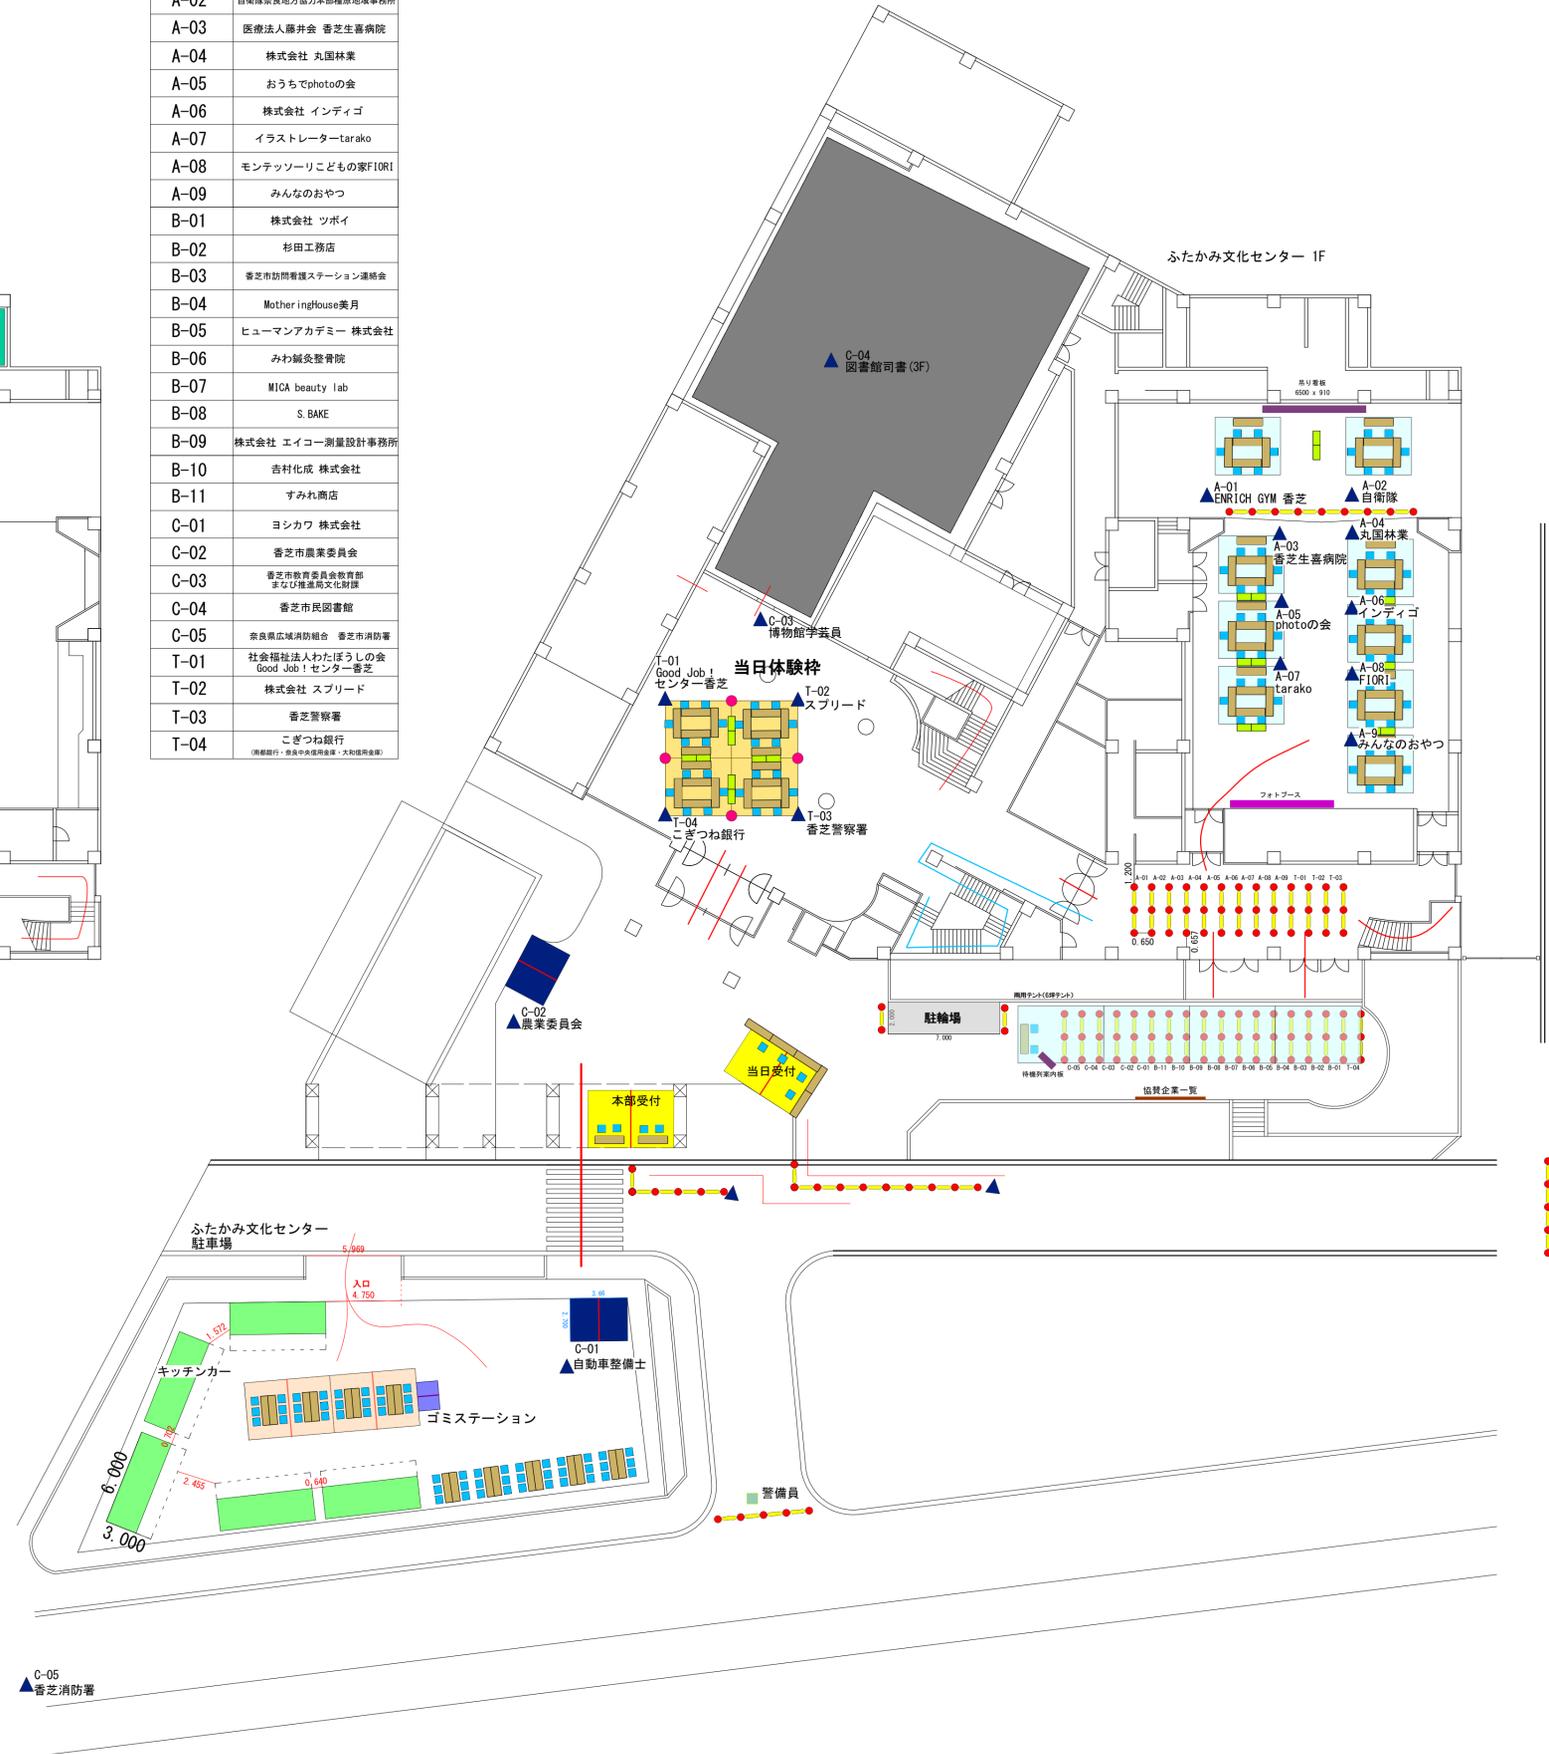

- 長机
W 1800 x D 450 x H 700
- パーテーション
W 900 x H 2100 x D 200?
- 3坪テント
W 3600 x D 2700 x H 2000-2830
- 6坪テント
W 5400 x D 3600 x H 2000-2830
- イベント機
W 600 x H 1800 x D 200
- おしごと体験機
W 600 x H 1800 x D 200
- L字ポップ
A3 横
- ボランティアスタッフ
- キッチンカー
W 2000 x D 6000
- 会場マップ
1200 x 2000
- 4.100
3.800
- 4.100
3.800